

MAGISTRÁT MĚSTA PARDUBIC

ODBOR DOPRAVY

Oddělení speciálního stavebního úřadu a dopravy

Sp. zn...: SZ_MMP 37136/2018/7
Č. j.: MmP 44340/2018
vyřizuje: Bc. Tereza Korytářová, DiS.
telefon: 466 859 195
e-mail: tereza.korytarova@mmp.cz

V Pardubicích dne 26. 6. 2018

k vyvěšení:

Magistrát města Pardubic, odbor dopravy

Obecní úřad Ráby, Ráby čp. 5, 533 52 Staré Hradiště, IČO: 00274135

Obecní úřad Staré Hradiště, Ohrazenická 155, 533 52 Staré Hradiště, IČO: 00274305

Obecní úřad Němčice, Němčice 96, 533 52 Staré Hradiště, IČO: 00580589

V e ř e j n á v y h l á š k a

Opatření obecné povahy

Magistrát města Pardubic, odbor dopravy, správní orgán oprávněný ke stanovení přechodné úpravy provozu na pozemních komunikacích dle ustanovení § 77 odst. 1 písmeno c) zákona č. 361/2000 Sb., o provozu na pozemních komunikacích, ve znění pozdějších předpisů, dále jen zákon o provozu na pozemních komunikacích, na základě § 171 zákona č. 500/2004 Sb., správní řád, ve znění pozdějších předpisů, dále jen správní řád

vydává opatření obecné povahy

spočívající ve

stanovení přechodné úpravy provozu na pozemních komunikacích

Magistrát města Pardubic, odbor dopravy, jako příslušný obecní úřad obce s rozšířenou působností po předchozím písemném vyjádření Policie České republiky, Krajského ředitelství policie Pardubického kraje, vydaném pod č. j. KRPE-45090-1/ČJ-2018-170606 dne 12. 6. 2018 a č.j. KRPE-51300-1/ČJ-2018-1700DP dne 22. 6. 2018

s t a n o v í

ve smyslu ustanovení § 77 odst. 1 písmeno c) zákona o provozu na pozemních komunikacích a o změnách některých zákonů, v platném znění a vyhlášky č. 294/2015 Sb., přechodnou úpravu provozu na pozemních komunikacích – k označení provádění dopravního opatření na silnicích č. III/2987, č. II/324, č. III/2985, č. I/37, na okružní křižovatce s D35 u výjezdové větve směr Pardubice, na MÚK Hrobice před sjezdem ve směru do Hradce Králové a u křižovatky se silnicí č. II/324 pro konání festivalu CESKEHRADY.CZ na Kunětické hoře.

Žadatel: NEDOMYSLENO, s.r.o., se sídlem Na Habrové 1014/25, 152 00 Praha, IČ 26423341

K označení použijte značky:

- dopravní značení a dopravní zařízení dle předloženého návrhu v žádosti
- dopravní značení v situaci č. 5 Hradiště na Písku - na silnici č. III/2987 požadujeme opakovaně umístit za poslední nemovitostí ve směru na Kunětickou horu dz. B2+Z2 a umístit zde pořadatelskou službu, která nebude puštěn vozidla do jednosměrné komunikace neboť vozidla, která budou puštěna pořadatelem z kruhového objezdu k restauraci a k nemovitostem nebudou smět dále pokračovat, to by pak neměla jednosměrná komunikace, uzavírka smysl
- dz. B24a neumísťovat nebo doplnit rovněž E13 "Mimo vozidel určených pořadatelem"
- na silnici č. I/37 umístit DZ č. IS5 místo navržené DZ č. IS4c

Dopravní značení a zařízení provedte jako:	dopravní zařízení a přenosné svíslé dopravní značky schváleného typu
Velikost dopravního značení:	základní rozměrová řada
Provedení dopravního značení a zařízení:	retroreflexní
Platnost úpravy:	20. 7. 2018 od 14:00 hod. do 22. 7. 2018 do 02:00 hod.
Důvod:	konání festivalu CESKEHRADY.CZ na Kunětické hoře

Další podmínky pro provedení přechodné úpravy provozu:

- 1) Dopravní značení, případně dopravní zařízení, provedte dle přiloženého situačního plánu, pokud je tento nedílnou součástí tohoto stanovení, nebo podle odkazu či slovního popisu uvedeného v tomto stanovení.
- 2) Přechodné dopravní značky musí být umístěny v souladu s TP 66 – Zásady pro označování pracovních míst na pozemních komunikacích, schválenými Ministerstvem dopravy čj. 21/2015-120-TN/1 ze dne 12. 3. 2015 s účinností od 1. 4. 2015, na sloupcích červeno-bíle pruhovaných, spodní okraj přenosné dopravní značky musí být nejméně 0,6 m nad úroveň vozovky a pokud možno v jednotné výšce v rámci pracovního místa. Dopravní značení a zařízení musí odpovídat vyhlášce č. 294/2015 Sb., ČSN EN 12899-1, VL 6.1, VL 6.2, VL 6.3.
- 3) Žadatel je povinen zajišťovat průběžnou kontrolu a údržbu dopravního značení a zařízení tak, aby bylo v řádném stavu. V případě zjištěné závady žadatel o přechodnou úpravu zajistí, aby byla neprodleně odstraněna.
- 4) Dopravní značení bude provedeno a umístěno dle "Zásad pro dopravní značení na pozemních komunikacích" (TP 65), příručky ŘSD ČR „Označování pracovních míst na dálnicích“, „Zásad pro orientační dopravní značení na pozemních komunikacích“ (TP 100), „Zásad pro informačně orientační značení na pozemních komunikacích (TP 117), „Zásad pro vodorovné dopravní značení na pozemních komunikacích (TP 133), ČSN EN 1436+A1 a ČSN EN 12899-1. Užití dopravní značení bude schváleno pro užití na pozemních komunikacích.

Odůvodnění:

Magistrát města Pardubic, odbor dopravy (dále též „správní orgán“) obdržel podklady k žádosti od společnosti NEDOMYSLENO, s.r.o. Jedná se o označení jednostranné uzavírky silnice č. III/2987, z uvedeného důvodu, s návrhem na provedení dopravního opatření v termínu 20. 7. 2018 od 14:00 hod. do 22. 7. 2018 do 02:00 hod.

K návrhu přechodné úpravy provozu obdržel správní orgán od dotčeného orgánu, Krajského ředitelství policie Pardubického kraje vyjádření:

pod č.j. **KRPE-45090-1/ČJ-2018-170606** ze dne 12. 6. 2018

„Z důvodu zajištění bezpečnosti provozu na pozemních komunikacích požadujeme následující:

- *po celou dobu umístění přechodné úpravy provozu bude prováděna průběžná kontrola dopravního značení a dopravního zařízení, v případě zjištěné závady bude žadatelem o přechodnou úpravu neprodleně odstraněna, případně bude v rozhodnutí uvedena osoba odpovědná ze přechodu úpravu po celou dobu jejího umístění.“*

„Souhlasíme s umístěním DZ č. IS5 (navržené dopravní značení je v žádosti chybně označeno jako DZ IS4c) tak jak je výše uvedeno a to zejména s ohledem na skutečnost, že se jedná o akci s velkým množstvím návštěvníků, kdy je s ohledem na bezpečnost a plynulost silničního provozu žádoucí zajistit jejich správnou orientaci.

Dopravní značení bude provedeno a umístěno dle "Zásad pro dopravní značení na pozemních komunikacích" (TP 65), příručky ŘSD ČR „Označování pracovních míst na dálnicích“, "Zásad pro orientační dopravní značení na pozemních komunikacích" (TP 100), "Zásad pro informačně orientační značení na pozemních komunikacích (TP 117), "Zásad pro vodorovné dopravní značení na pozemních komunikacích (TP 133), ČSN EN 1436+A1 a ČSN EN 12899-1. Užití dopravní značení bude schváleno pro užití na pozemních komunikacích."

Správní orgán připomínky policie zohlednil a upravil žadatelem navržené dopravní značení ve smyslu požadavků policie. Některé z připomínek policie správní orgán zapracoval do podmínek pro provedení přechodné úpravy provozu (bod. 3 a 4)

Správní orgán na těchto podkladech vydává opatření obecné povahy.

Poučení:

Proti opatření obecné povahy nejsou přípustné žádné opravné prostředky ve smyslu obecných předpisů o správním řízení.

Bc. Tereza Korytářová, DiS.
referent odboru dopravy

„otisk úředního razítka“

Obdrží:

NEDOMYSLENO, s.r.o., se sídlem Na Habrové 1014/25, 152 00 Praha, IČ 26423341
Správa a údržba silnic Pardubického kraje, Doubravice 98, 533 53, Pardubice, IČ 00085031 (DS)
Krajské ředitelství policie Pardubického kraje, Na Spravedlnosti 2516, Pardubice, IČ: 72050250 (DS)
Krajský úřad Pardubického kraje, Komenského nám. 125, 532 11 Pardubice, IČ: 70892822 (DS)
Obec Ráby, Ráby čp. 5, 533 52 Staré Hradiště, IČO: 00274135 (DS)
Obec Staré Hradiště, Ohrazenická 155, 533 52 Staré Hradiště, IČO: 00274305 (DS)
Obec Němčice, Němčice 96, 533 52 Staré Hradiště, IČO: 00580589 (DS)

Tato veřejná vyhláška musí být vyvěšena nejméně po dobu 15-ti dnů na úřední desce Magistrátu města Pardubic a na úřední desce obecního úřadu Ráby, obce Staré Hradiště a obce Němčice.

Vývěsní lhůta začíná den následující po dni vyvěšení, sejmutí vyhlášky je možné následující pracovní den po posledním dni vývěsní lhůty. Poslední den této lhůty je dnem doručení.

Opatření obecné povahy nabývá účinnosti pátým dnem po vyvěšení.

Po uplynutí lhůty vraťte potvrzenou veřejnou vyhlášku Magistrátu města Pardubic odboru dopravy, oddělení speciálního stavebního úřadu a dopravy, zpět.

vypraveno dne:

vyvěšeno dne:

sejmuto dne:


Razítko, podpis orgánu, který potvrzuje vyvěšení a sejmutí oznámení.

Zveřejněno způsobem umožňujícím dálkový přístup dne:

Razítko a podpis orgánu, který tímto potvrzuje předepsané vyvěšení a sejmutí tohoto oznámení a jeho zveřejnění způsobem umožňujícím dálkový přístup:

.....

Příloha:

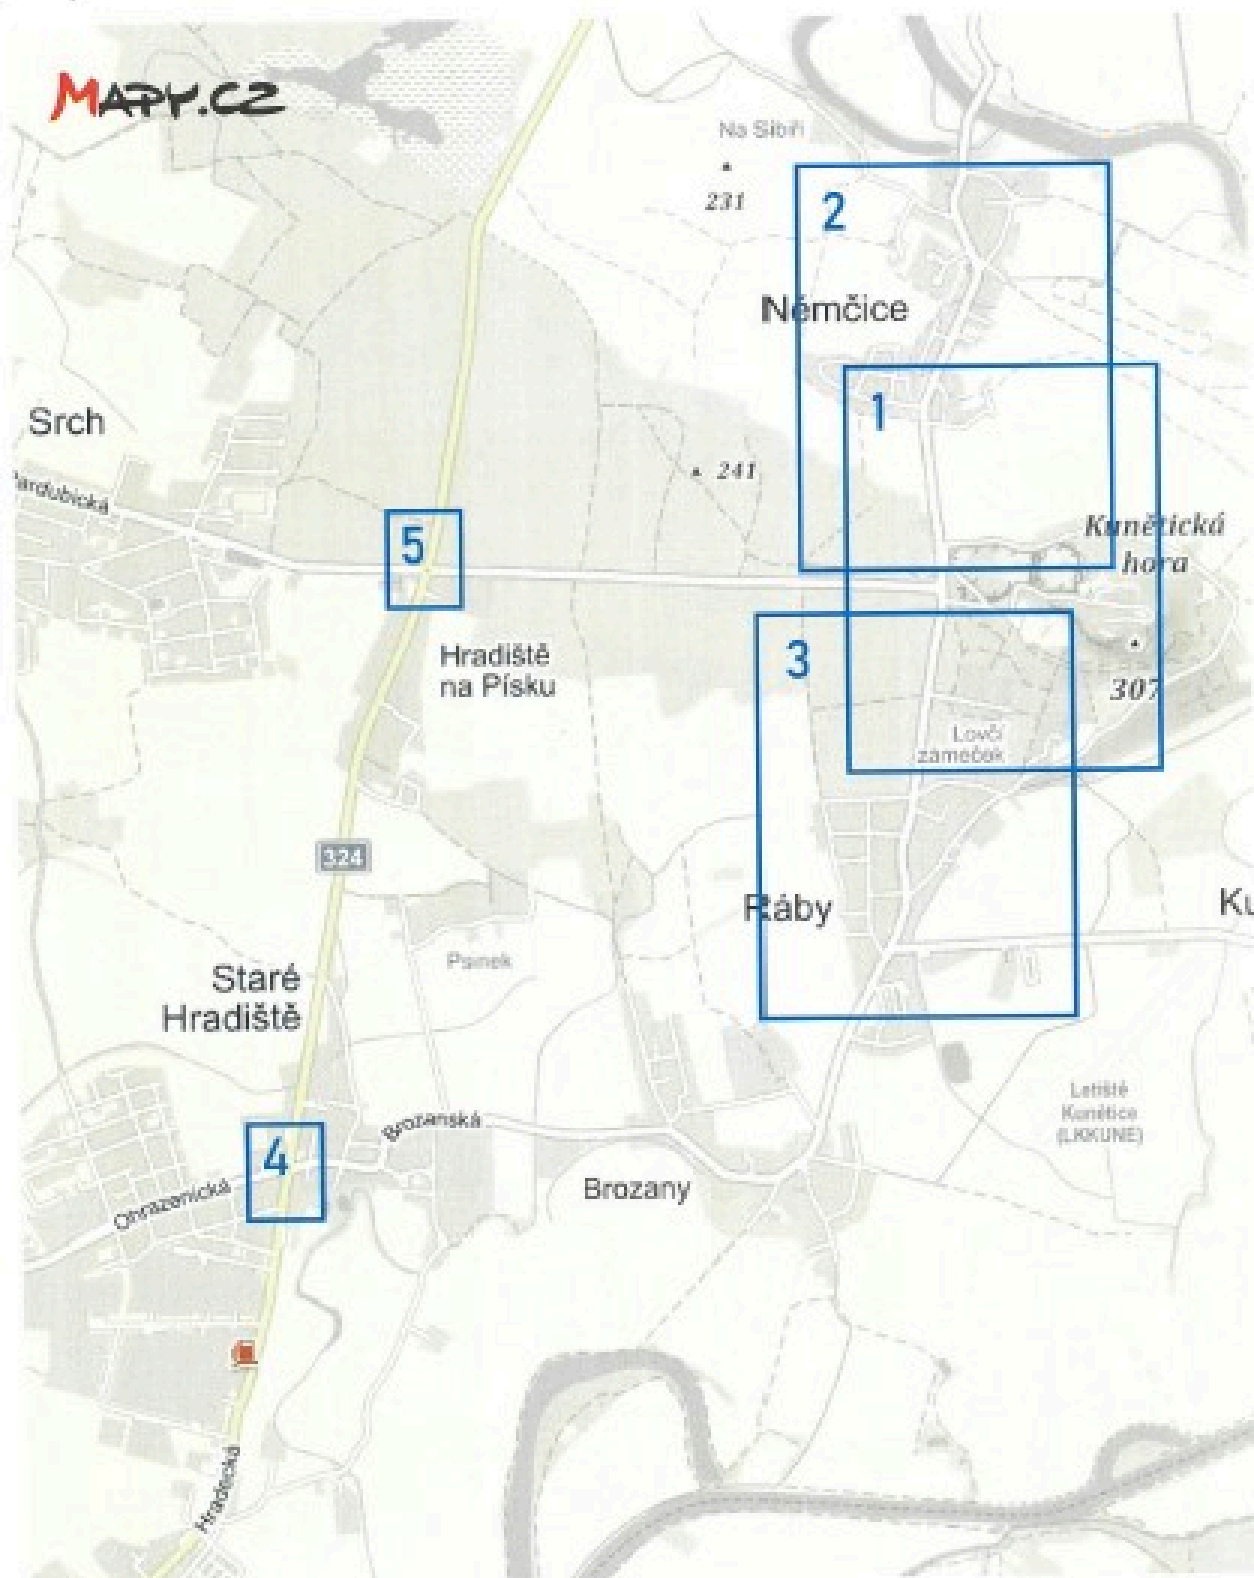


Letní kulturní festival HRADY CZ
Kunětická Hora - 2018

PŘEHLEDOVÁ SITUACE, Klad listů

Služby města Pardubic a.s.
dopravní značení
Hůrka 1803, 530 12 Pardubice
mobil 777 658 700



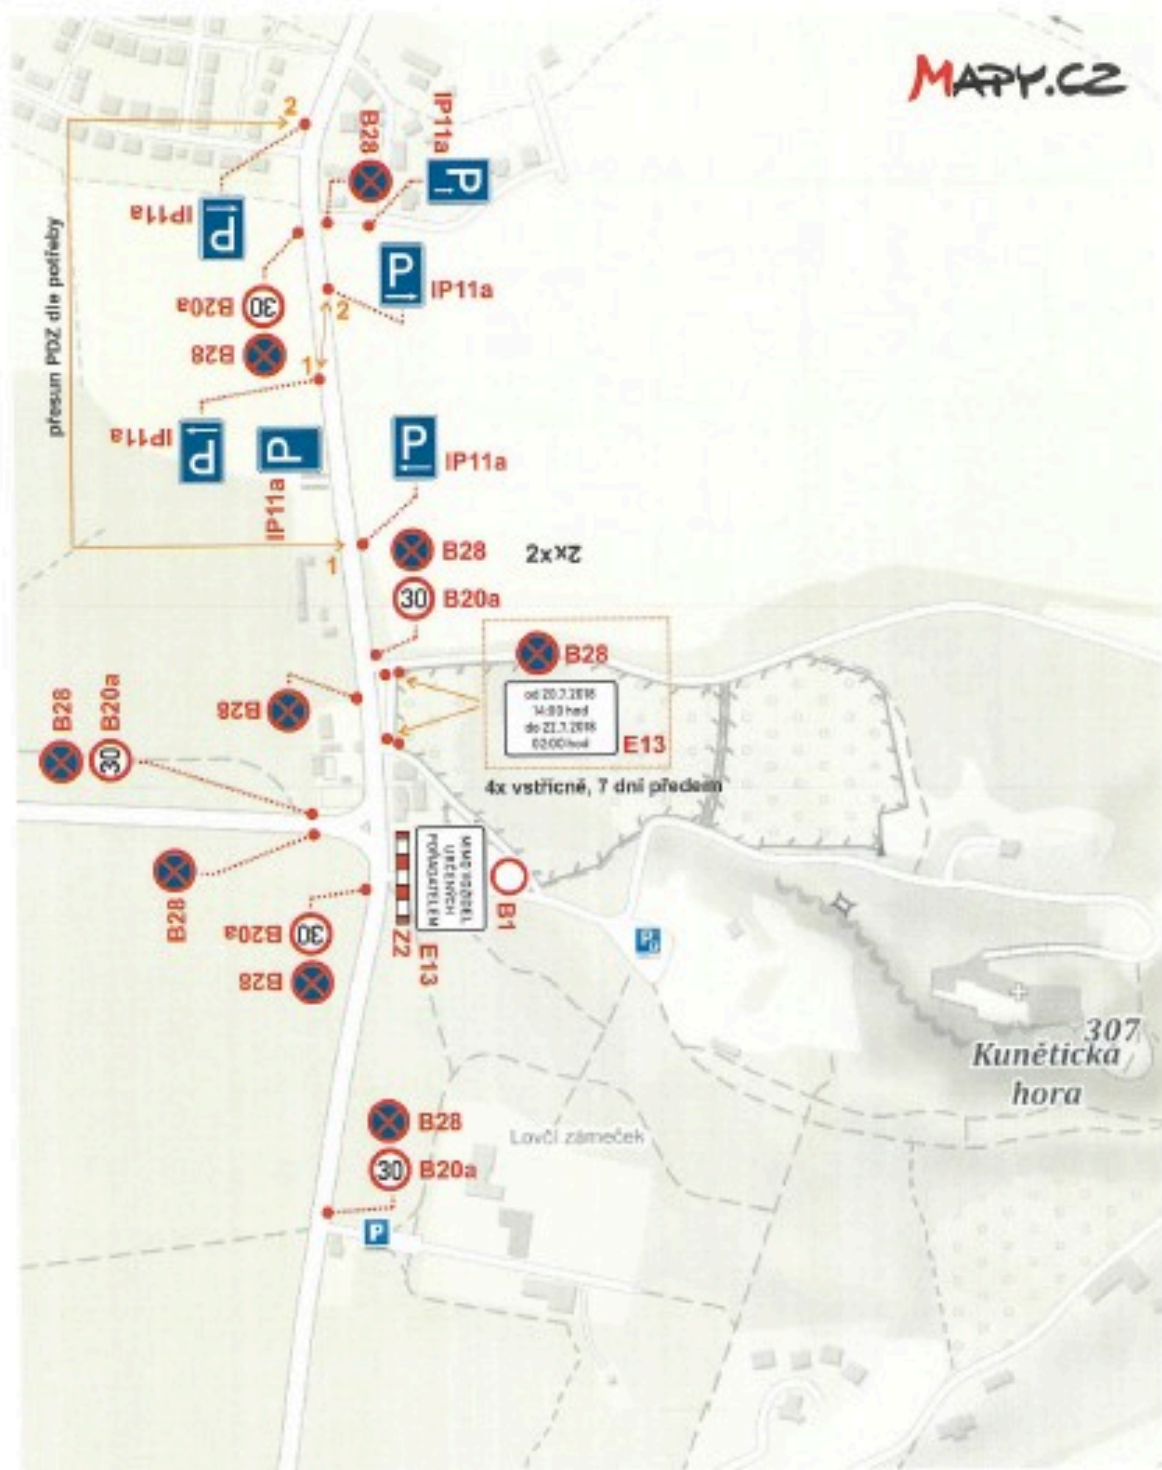


Letní kulturní festival HRADY CZ
Kunětická Hora - 2018

DÍLČÍ SITUACE 1

Služby města Pardubic a.s.
dopravní značení
Hůrka 1803, 530 12 Pardubice
mobil 777 656 700



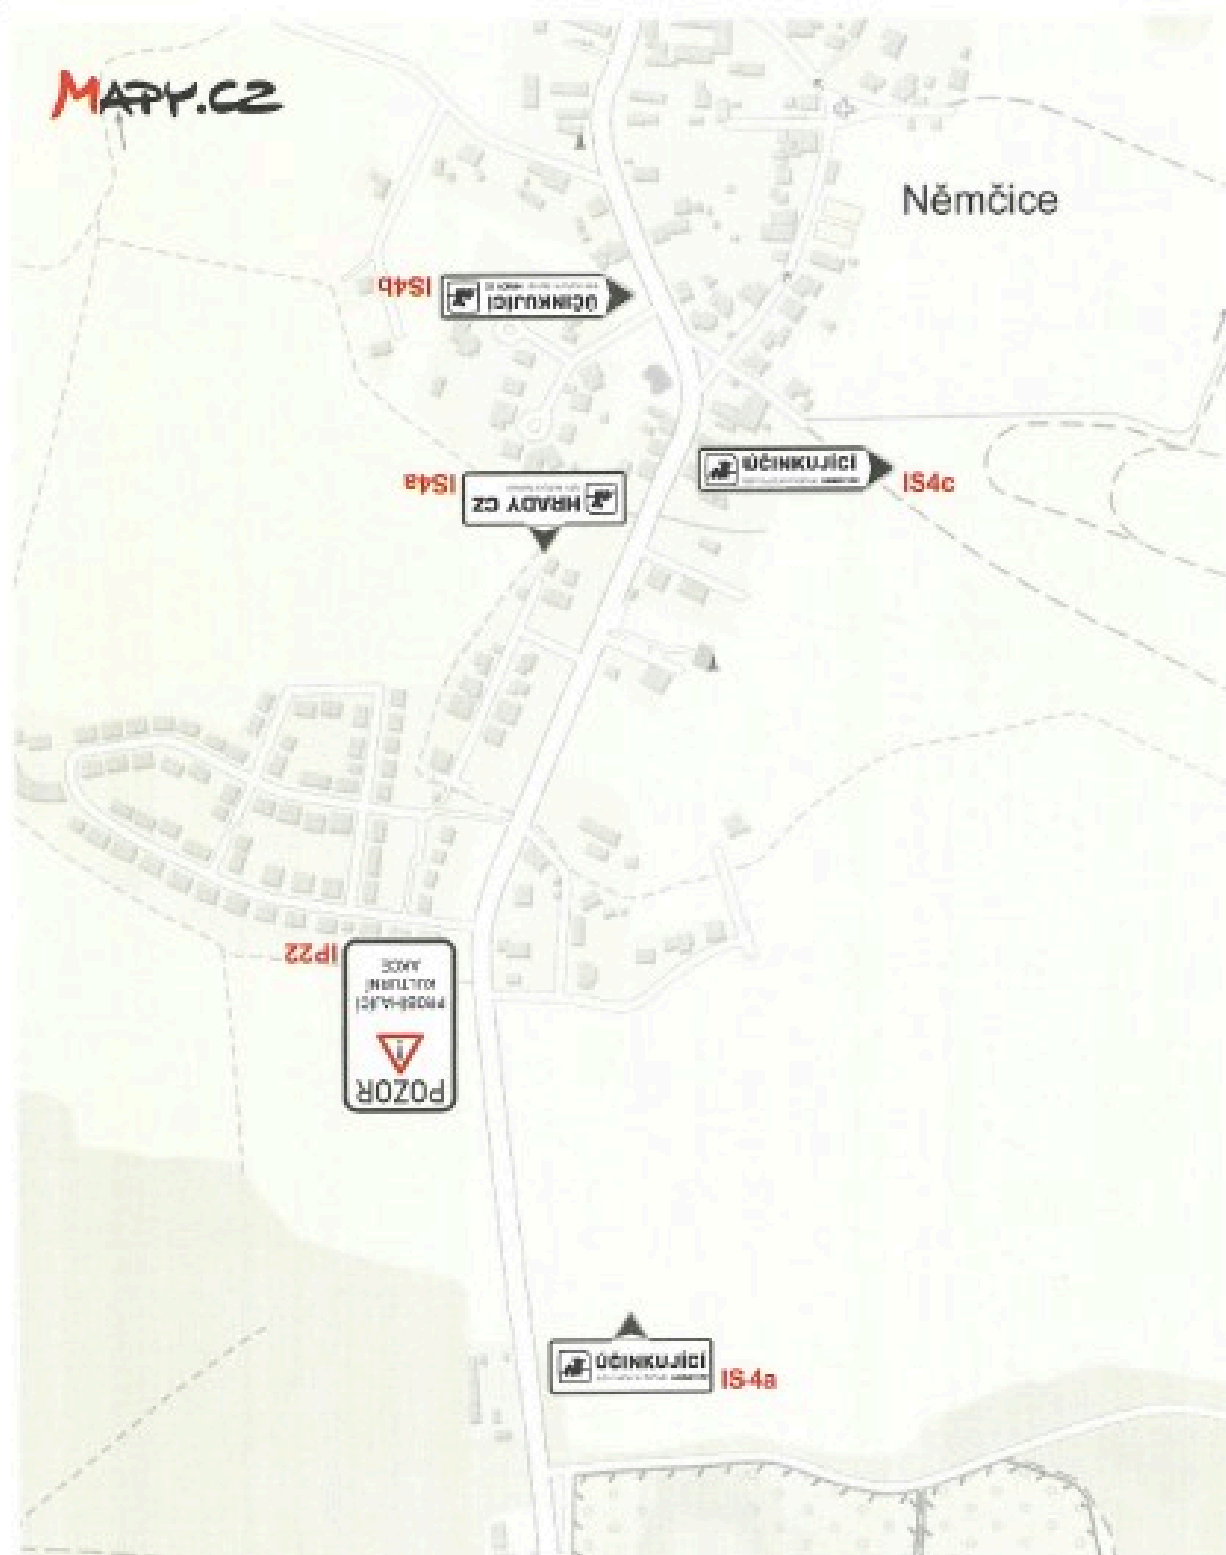


Letní kulturní festival HRADY CZ
Kunětická Hora - 2018

DÍLČÍ SITUACE **2**

Služby města Pardubice a.s.
dopravní značení
Hůrka 1803, 530 12 Pardubice
mobíl 777 666 700



MAPY.CZ

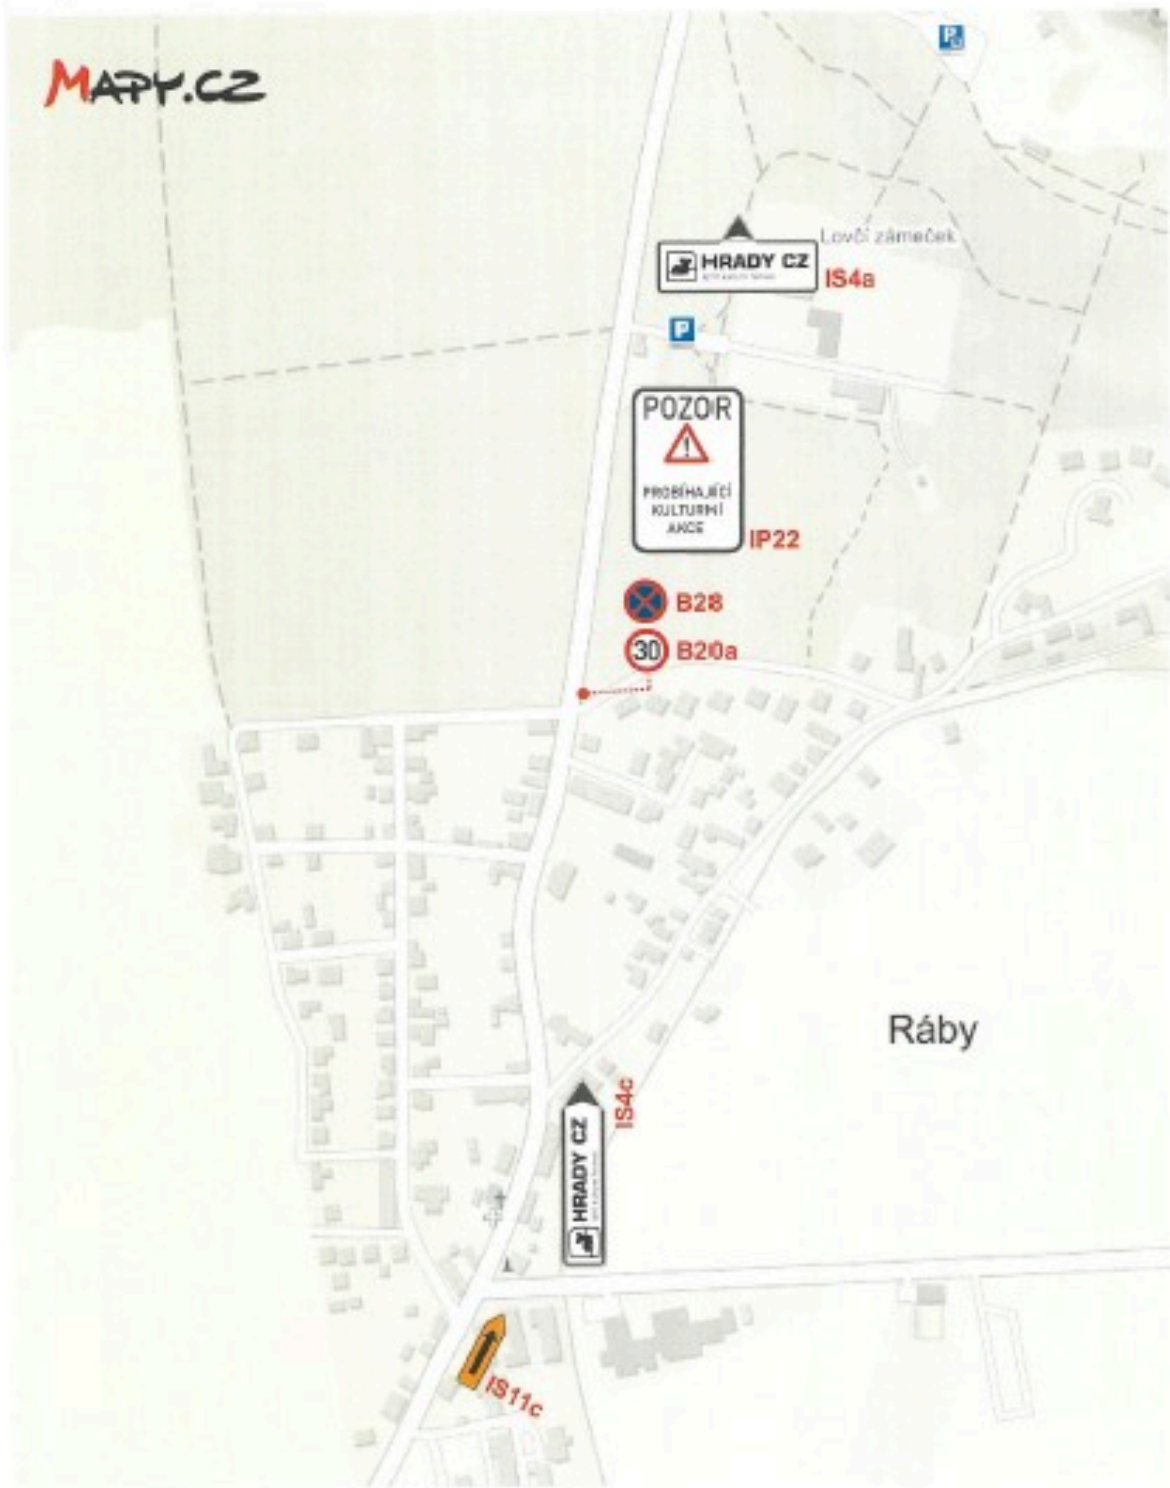


Letní kulturní festival HRADY CZ
Kunětická Hora - 2018

DÍLČÍ SITUACE **3**

Služby města Pardubic a.s.
dopravní značení
Hůrka 1803, 530 12 Pardubice
mobil 777 656 700



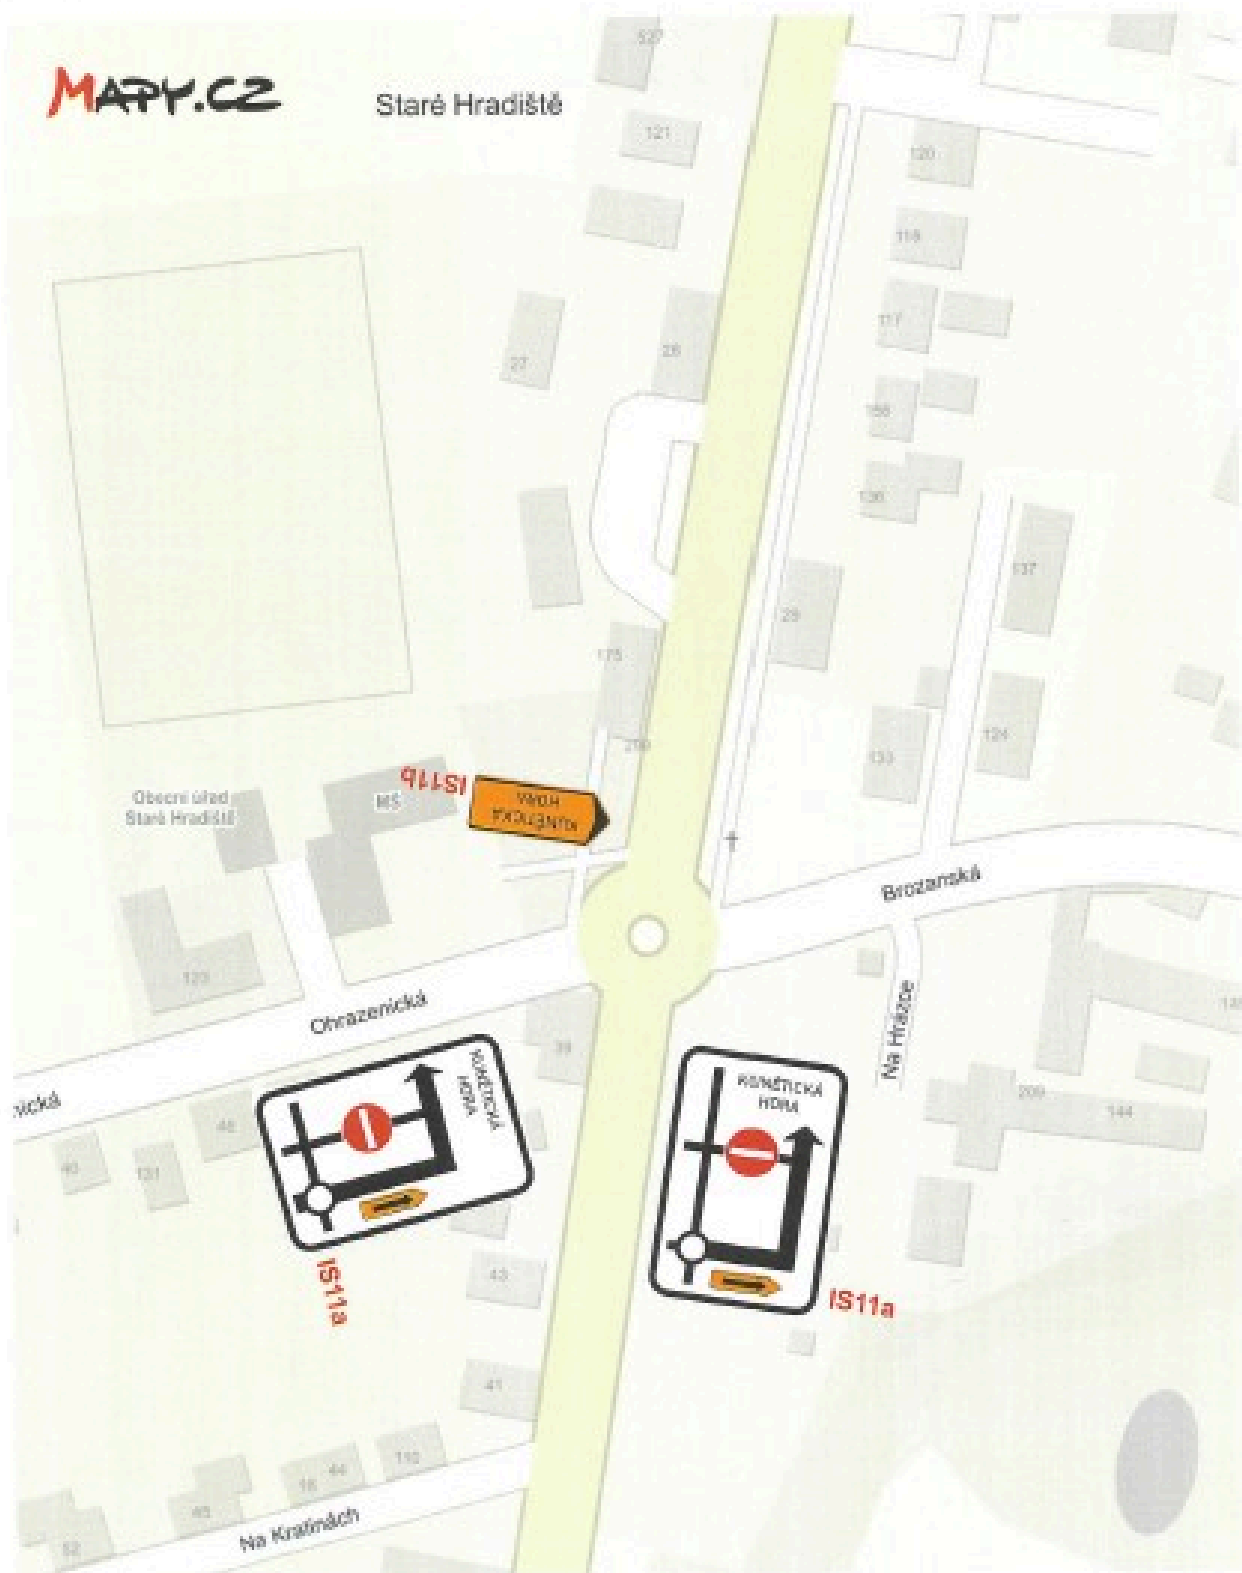

Letní kulturní festival HRADY CZ
Kunětická Hora - 2018

DÍLČÍ SITUACE

4

Služby města Pardubic a.s.
dopravní značení
Hůrka 1803, 530 12 Pardubice
mobil 777 666 700






Letní kulturní festival HRADY CZ
Kunětická Hora - 2018

DÍLČÍ SITUACE **5**

Služby města Pardubic a.s.
dopravní značení
Hůrka 1803, 530 12 Pardubice
mobil 777 656 700



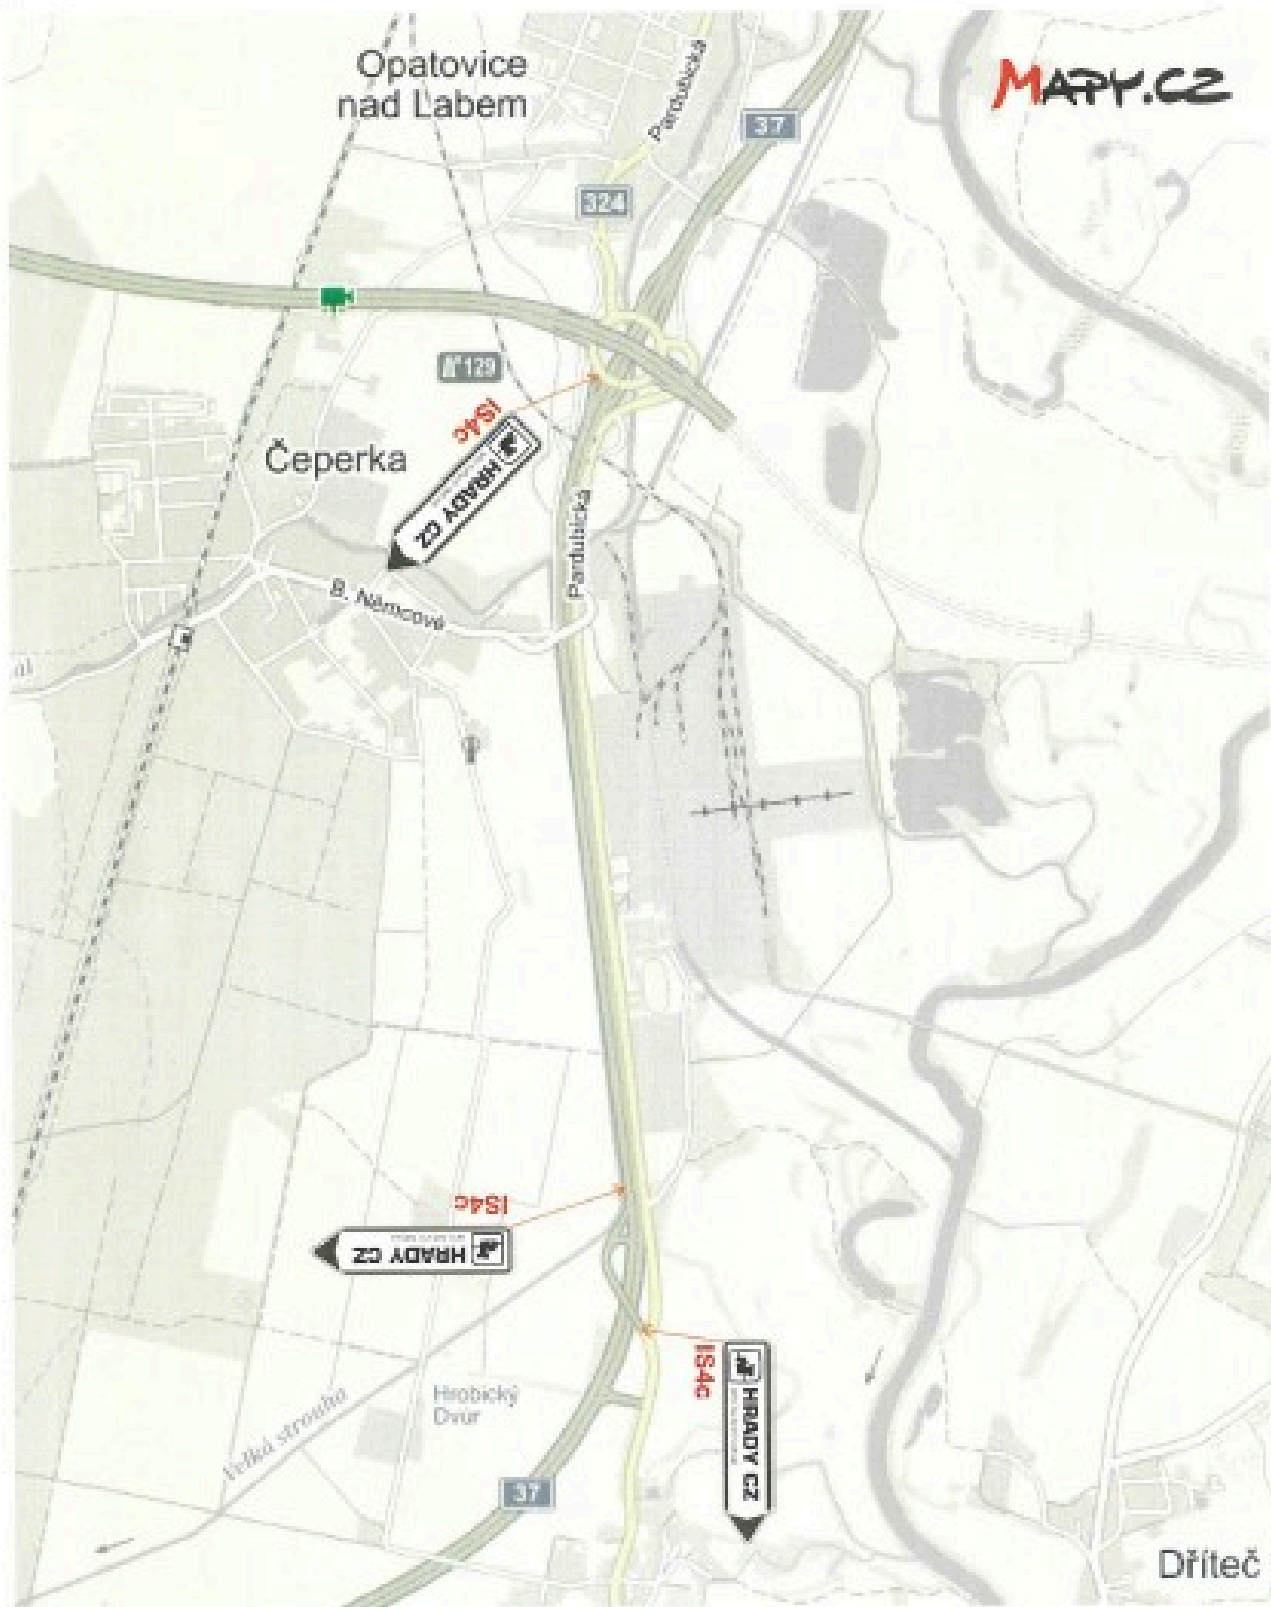

Letní kulturní festival HRADY CZ
Kunětická Hora - 2018

PŘEHLED SITUACE, na příjezdu po silnici I/37

Služby města Pardubic a.s.
dopravní značení
Hlárka 1903, 530 12 Pardubice
mobil 777 656 700

