NÁVRH DIO

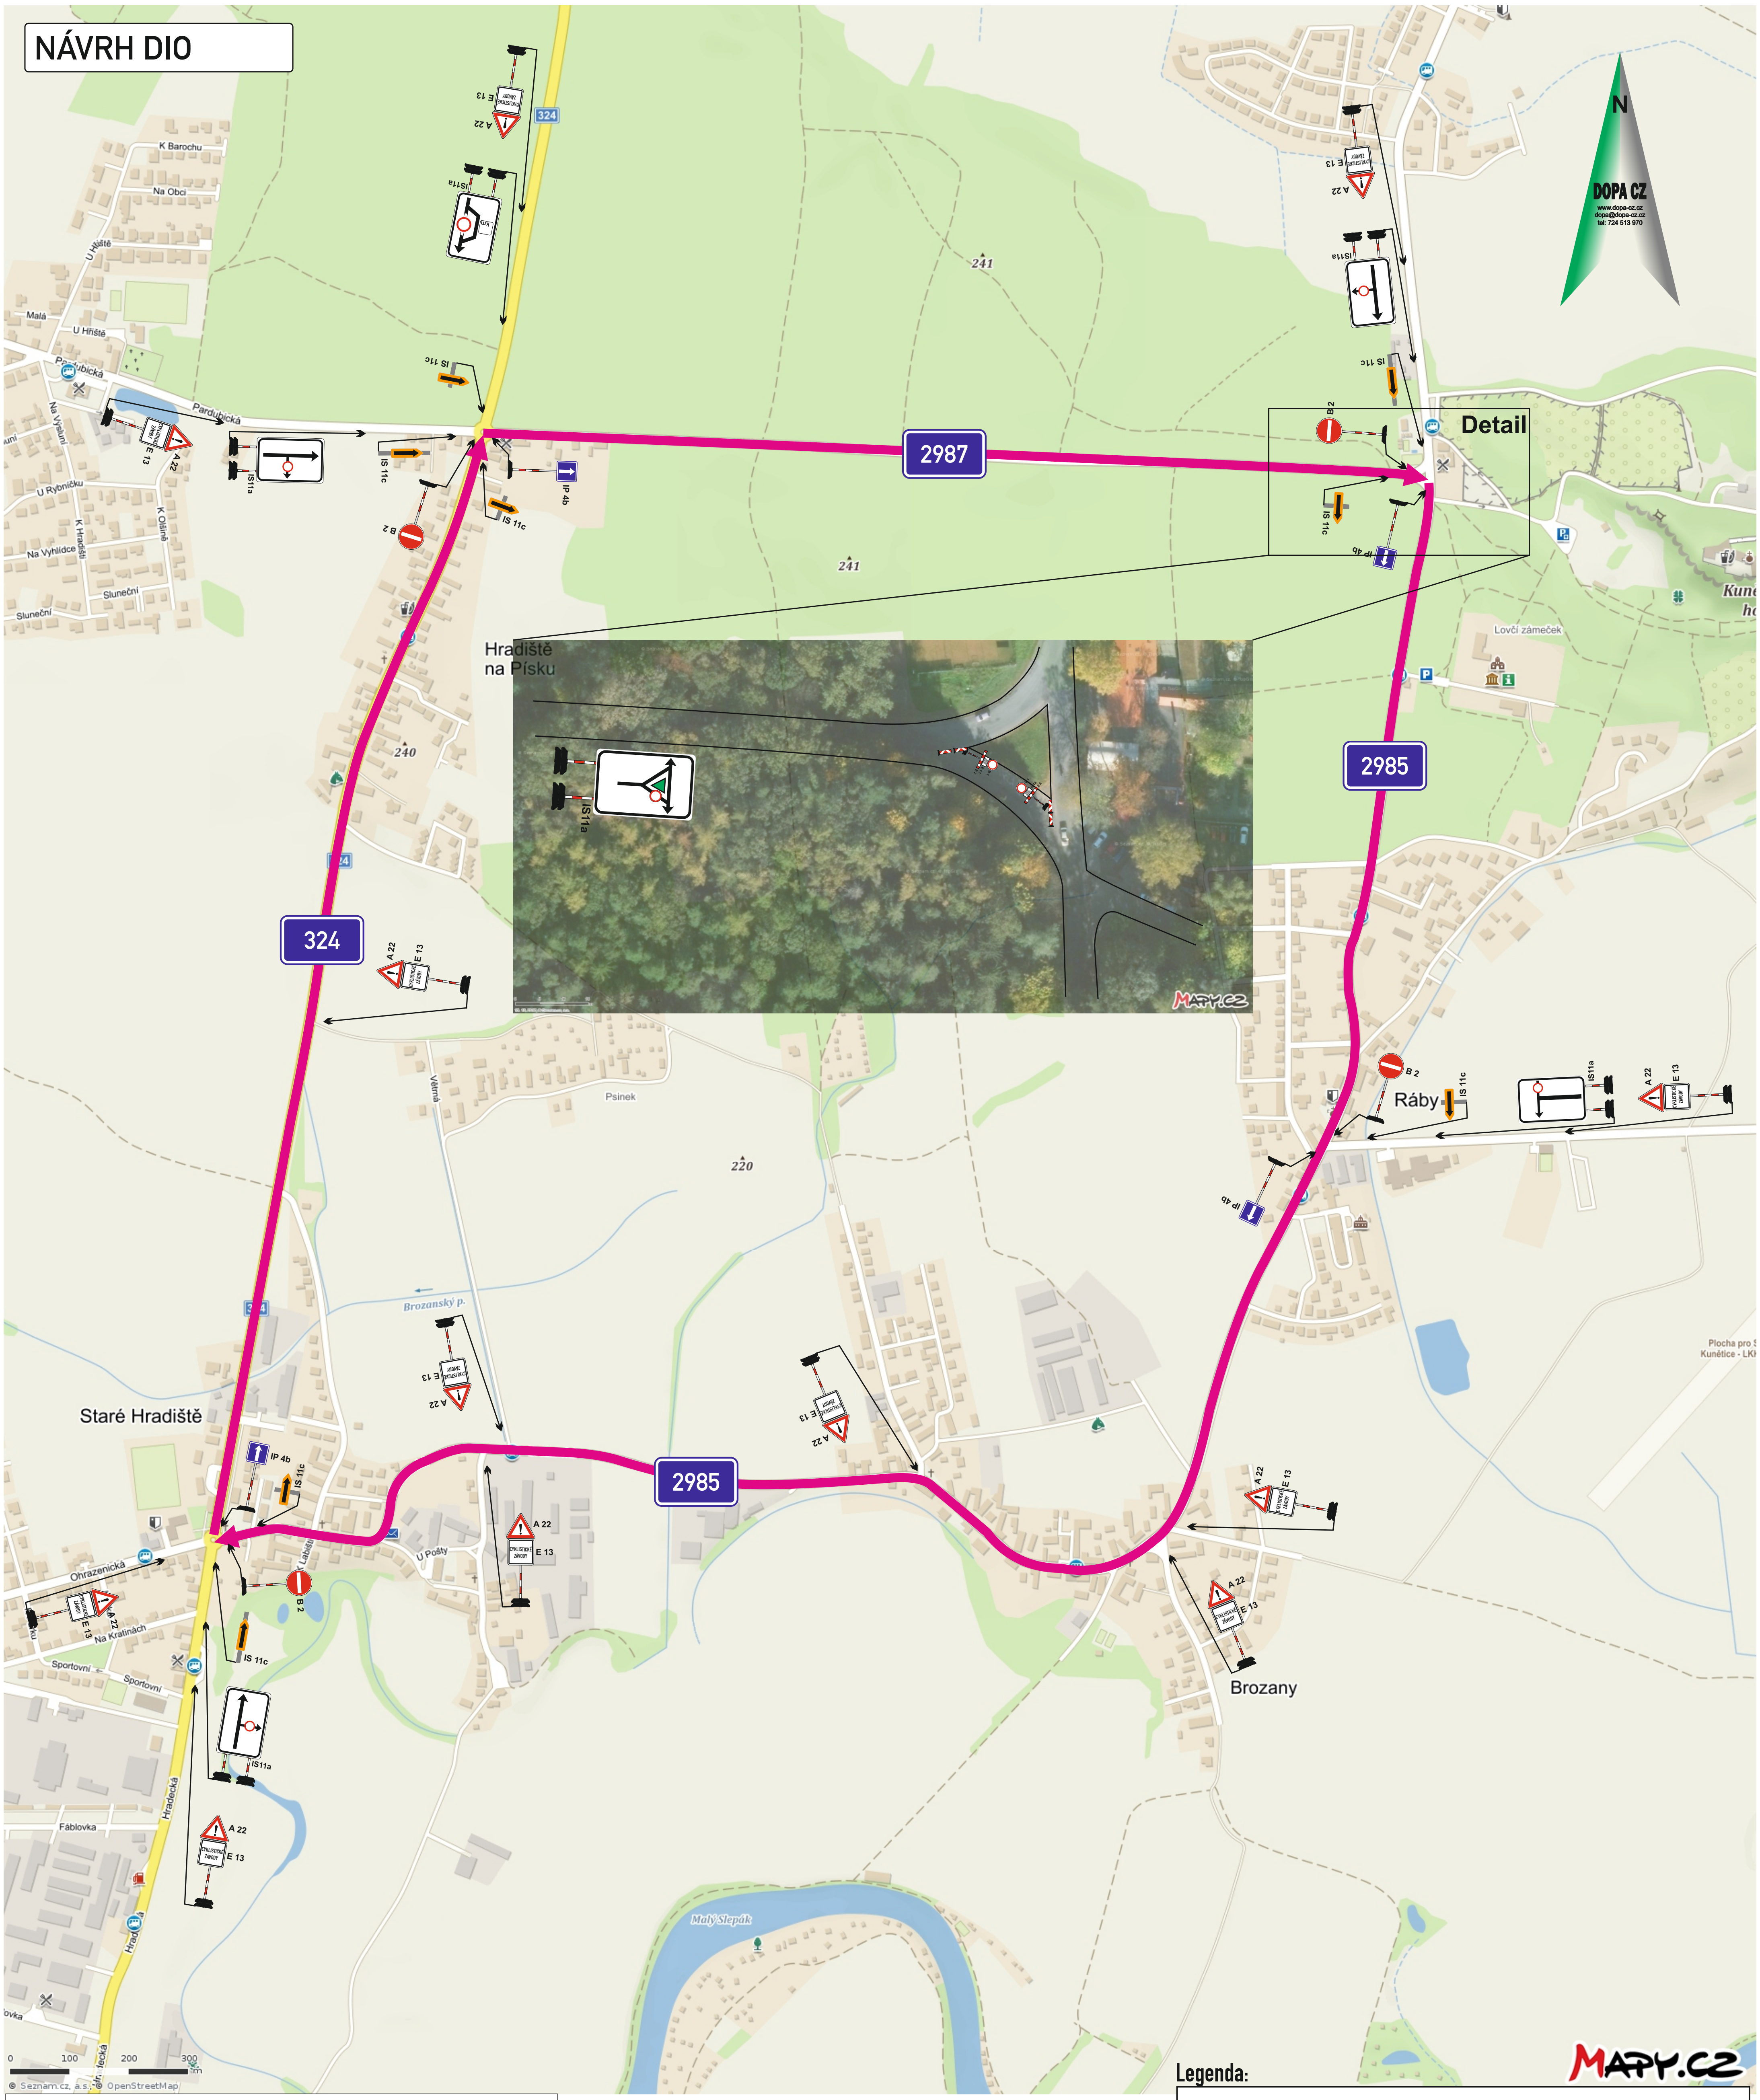

DETAIL DZ

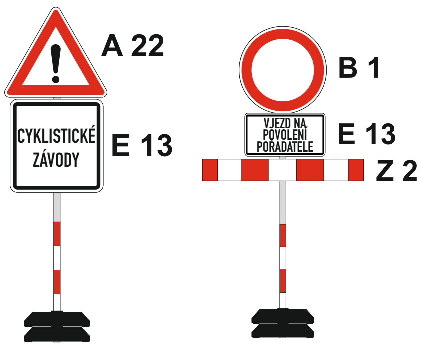

Legenda:

▬ – trasa závodu a dopravy

Vyjádření účastníka řízení:

*souhlasíme – nesouhlasíme

....

razítko, podpis

* nehodící se, škrtněte

KRESLIL:	Ing. Martin Žalud	
ZPRACOVAL:	Ing. Martin Žalud	
TECH. KONTROLA:	Ing. Martin Žalud	
ZODPOV. PROJEKTANT:	Ing. Martin Žalud	
HLAVNÍ PROJEKTANT:	Ing. Martin Žalud	
KRAJ:PARDUBICKÝ	OKRES:PARDUBICE	OBEC:HRADIŠTĚ NA PÍSKU
INVESTOR:		
AKCE: HRADIŠTĚ NA PÍSKU - CYKLISTICKÉ ZÁVODY OBJEKT:PŘECHODNÉ DOPRAVNÍ ZNAČENÍ		
OBSAH: ČÁSTEČNÁ UZAVÍRKA		

DOPA CZ
www.dopa.cz dopa@dopa.cz
tel: 724 513 970

STUPEŇ:	REALIZAČNÍ
ZAKÁZKA ČÍSLO:	D 18999
ARCHIVNÍ ČÍSLO:	
DATUM:	03/2018
FORMÁT:	A 3
MĚŘÍTKO:	--
ČÍSLO SOUPRAVY: A	ČÍSLO PŘÍLOHY: 1