
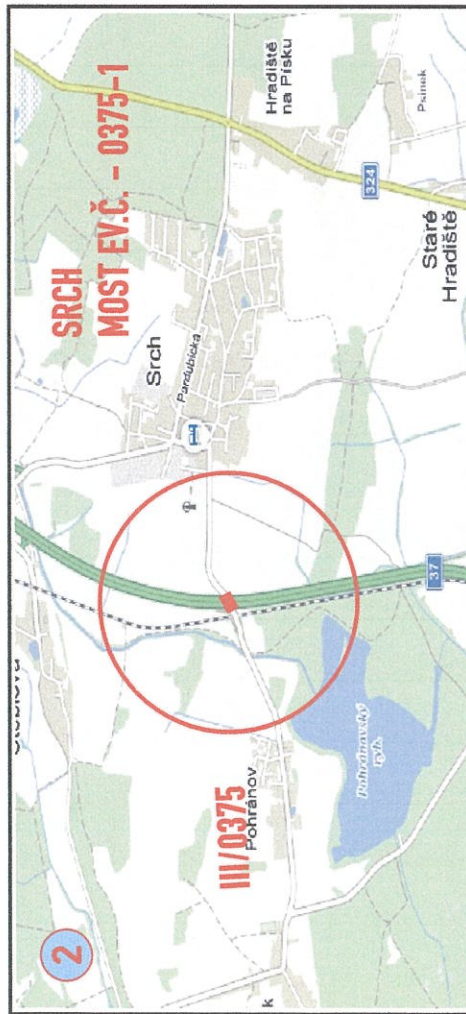
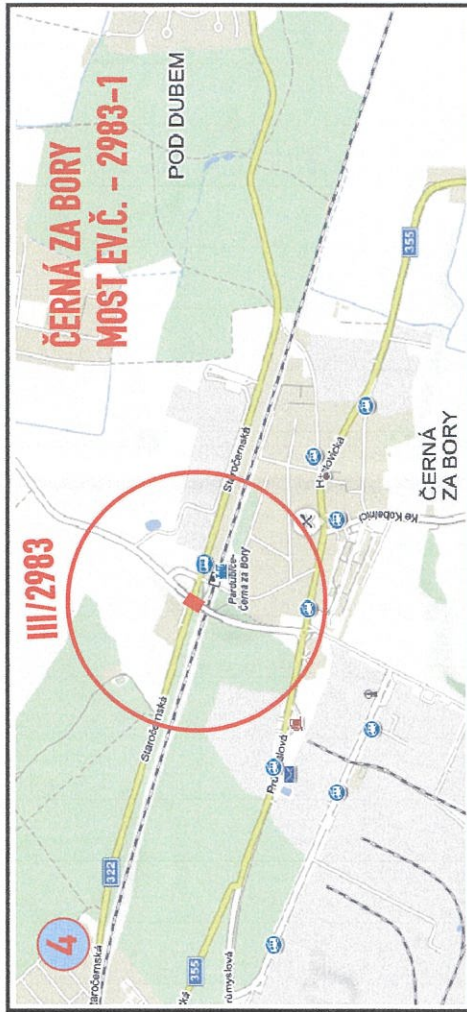


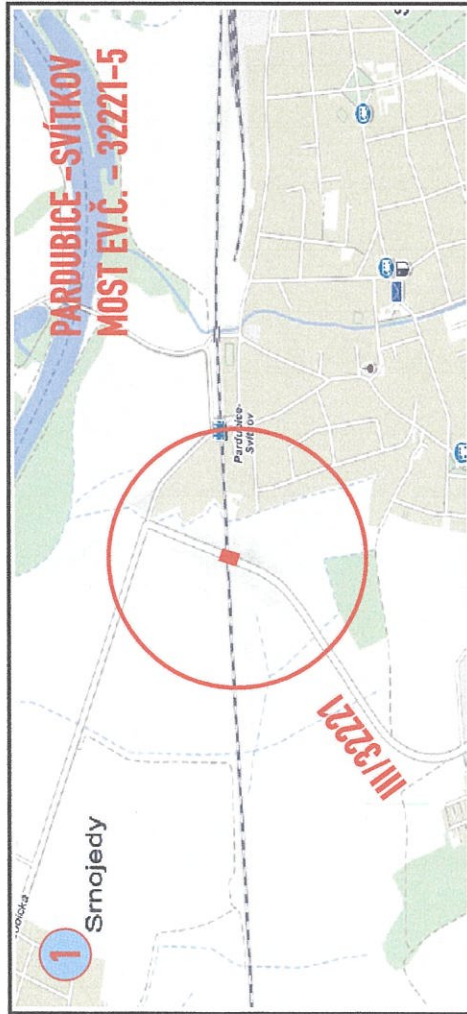



Objednatel:		STAVITELSTVÍ TRUNEC	
Autor projektu	DIOZ - dopravní značení	Jaroslav Michalek - 777 814 646	
Kreslí	Jaroslav Michalek	Okres: Pardubice	Obec: Pardubice
Kraj: Pardubický			
Akce:	KONTROLNÍ PROHLÍDKY MOSTNÍCH OBJEKTŮ DOPRAVNĚ INŽENÝRSKÁ OPATŘENÍ		
Datum	05/2019	Stupeň PD	DIO
Měřítko	-	Formát	2x44

TECHNICKÁ ZPRÁVA:

Navržená přechodná úprava provozu řeší dopravní situaci při provádění kontrolních prohlídek mostních objektů. Bude prováděna vizuální prohlídka objektů a pořizována fotodokumentace, případně i vrtání sond. Pro kyvadlový provoz bude zachována šířka pracovního místa min. 2,75m. V případě potřeby bude zajištěno řízení provozu.

TERMINY PROHLÍDEK MOSTNÍCH OBJEKTŮ:

1) 12.6.2019	9:00 - 11:00	Pardubice - Svítkov	32221-5
2)	11:00 - 13:00	Srch	0375-1
3)	13:00 - 15:00	Němčice	2985-2
4) 13.6.2019	9:00 - 11:00	Černá za Bory	2983-1
5)	11:00 - 13:00	Mněnice	34039-1
6) 15.6.-16.6.2019	7:00 - 14:00	Kpt. Bartoše, Pardubice	

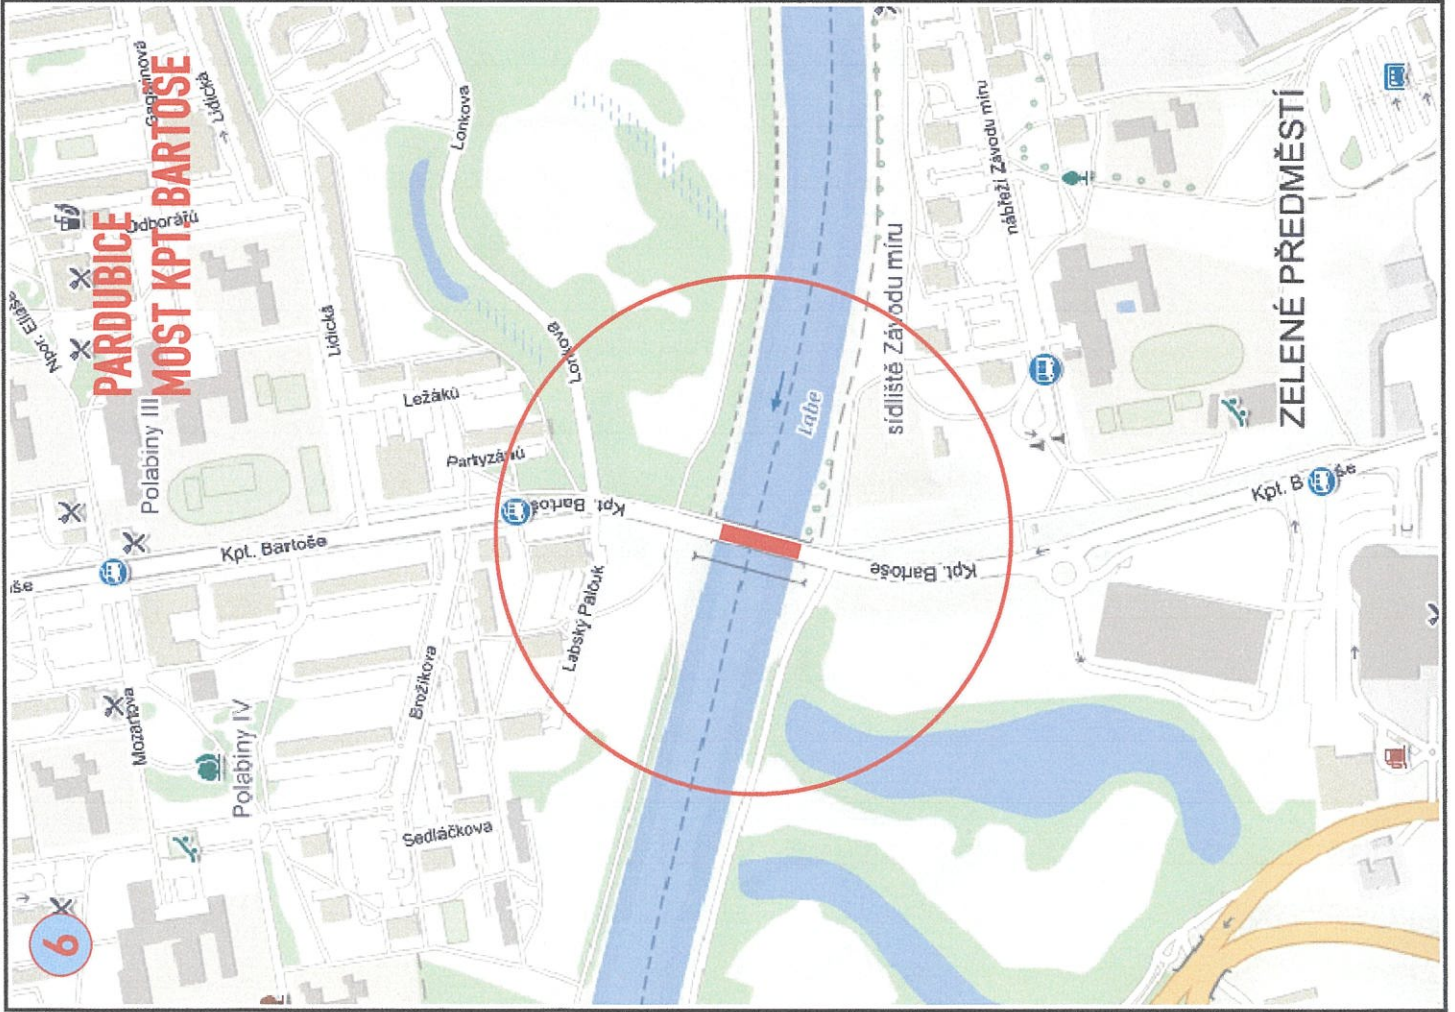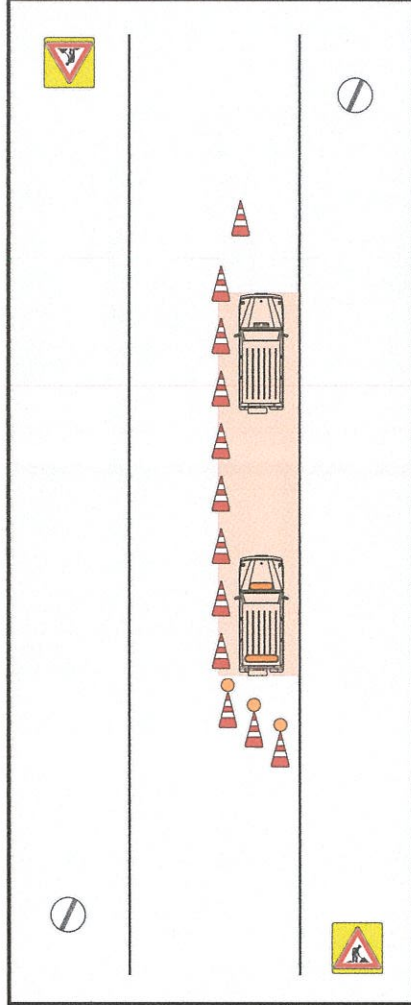

Objednatel:

STAVITEĽSTVÍ
TRUNEČ

Autor projektu	DIOZ - dopravní značení	
Kreslil	Jaroslav Michek - 777 814 646	
Kraj: Pardubický	Okres: Pardubice	Obec: Pardubice

Akce:

KONTROLNÍ PROHLÍDKY MOSTNÍCH OBJEKTŮ

DOPRAVNĚ INŽENÝRSKÁ OPATŘENÍ

Datum	05/2019
Stupeň PD	DIO
Měřitko	-
Formát	2xA4