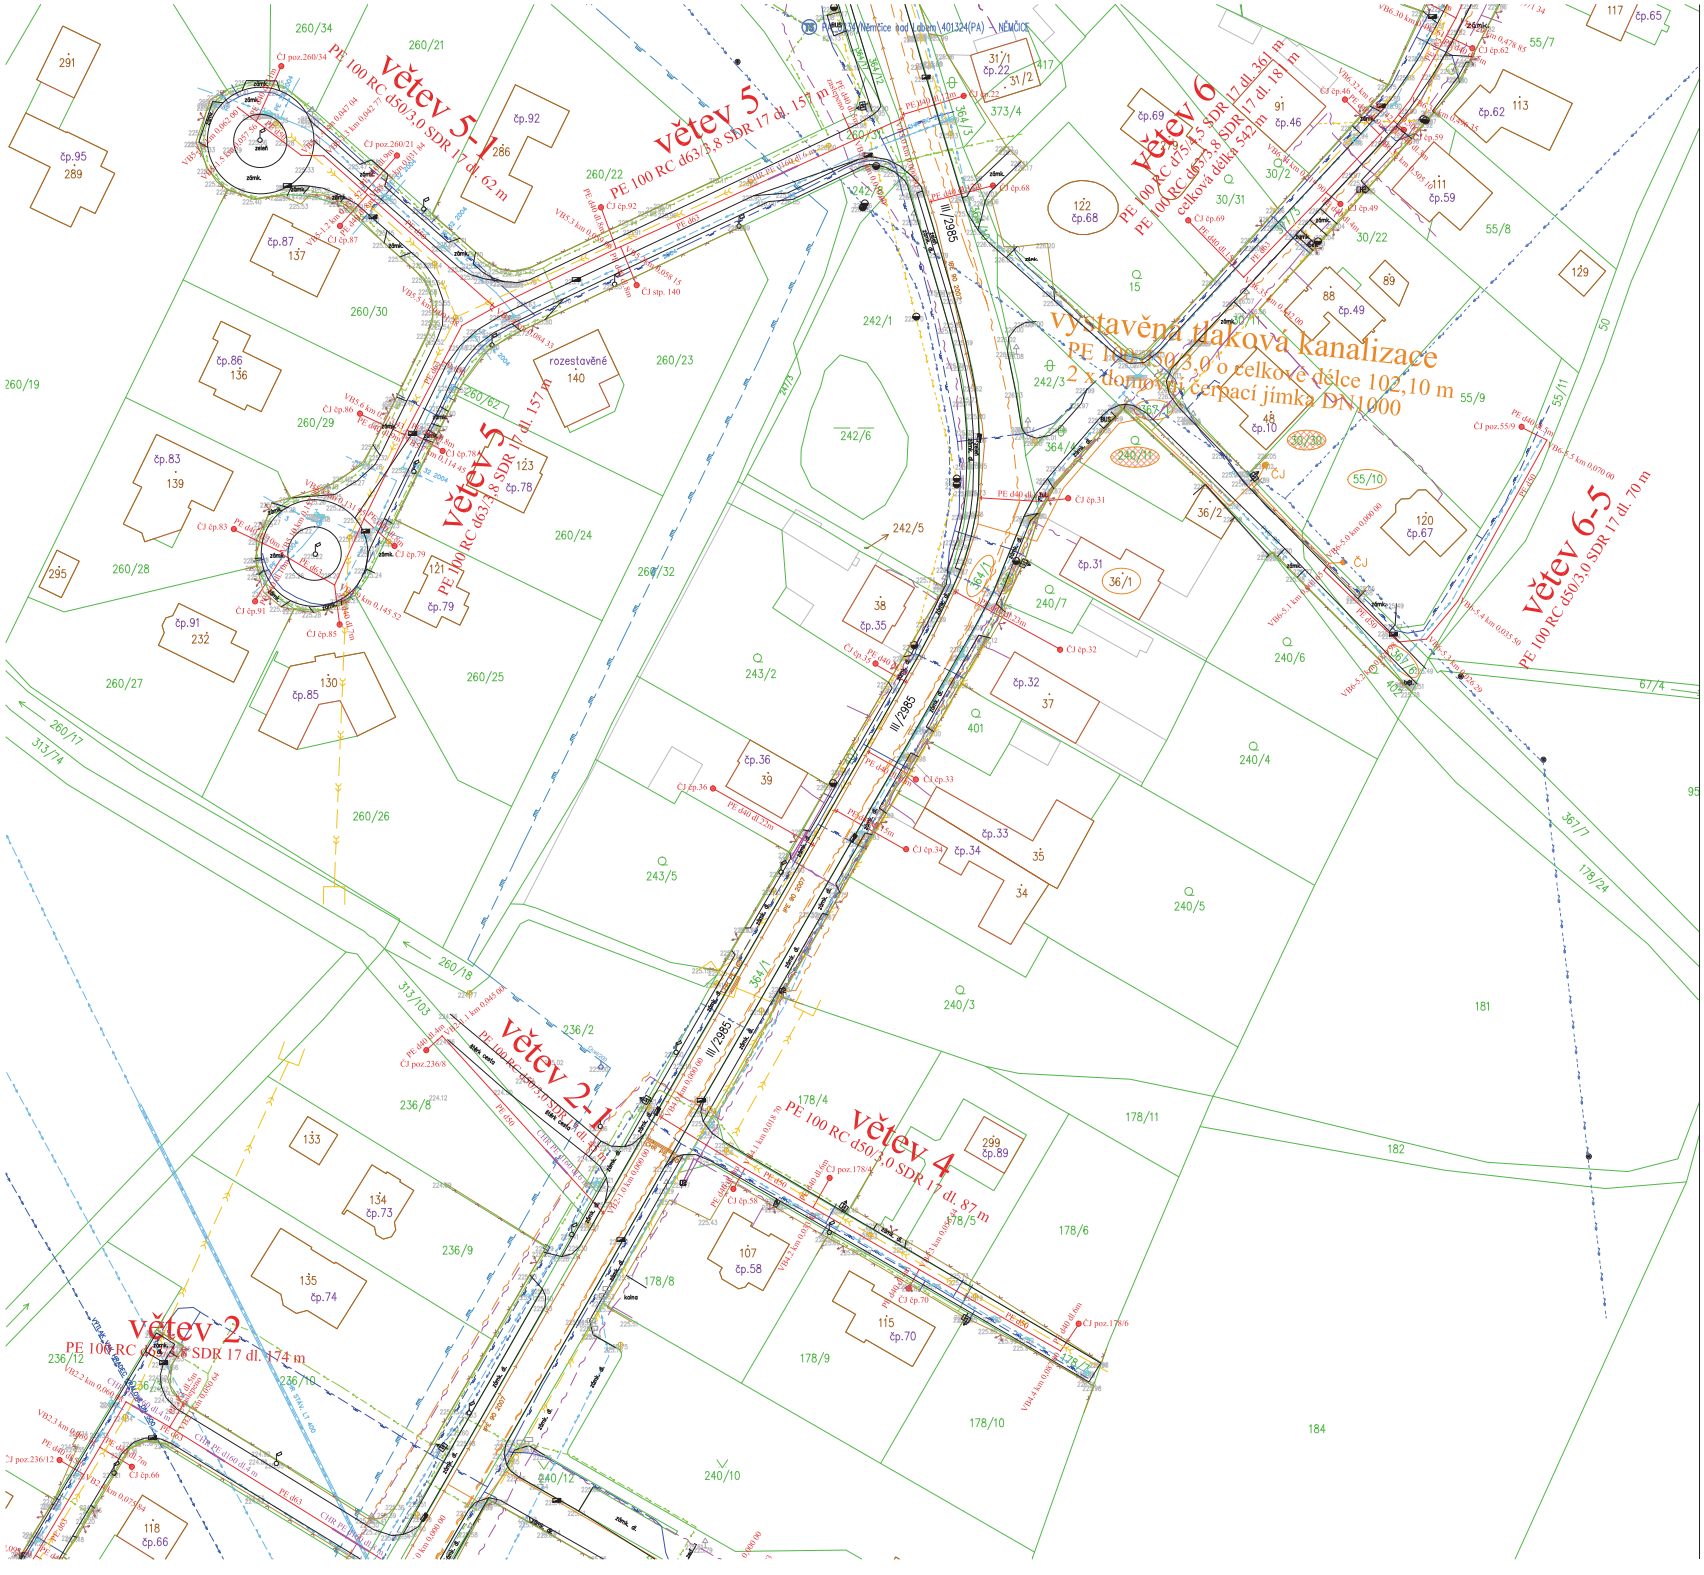

LEGENDA:

čáry katastrální mapy

- hranice katastrálního území
- hranice parcel
- hranice budov
- vnitřní kresba pozemků

řady tlakové kanalizace navržené v rámci akce "Kanalizace Němčice":

- tlaková kanalizace, čerpací jímka tlakové kanalizace

trasa kanalizačního výtlaku navržená a vystavěná v rámci jiné akce:

- kanalizační výtlak d110 ve správě VAK Pardubice a. s.

vystavěné trasy tlakové kanalizace v rámci akce "Kanalizace Němčice" – 1. část:

- tlaková kanalizace, čerpací jímka tlakové kanalizace

LEGENDA:

stávající sítě:

- kanalizační výtlak ve správě VAK Pardubice, a. s.
- gravitační kanalizace ve správě VAK Pardubice, a. s.
- vodovod ve správě VAK Pardubice, a. s.
- vodovod ve správě Královéhradecká provozní a. s.
- sdělovací kabely (CETIN)
- sdělovací kabely neprovozované (CETIN)
- dešťová kanalizace
- středotlaký plynovod (RWE)
- vysokotlaký plynovod (RWE)
- silové vedení NN podzemní (ČEZ)
- silové vedení VN nadzemní (ČEZ)
- silové vedení VN nadzemní (ČEZ)
- silové vedení VN podzemní (ČEZ)
- horkovod (EOP)

Němčice – klad listů

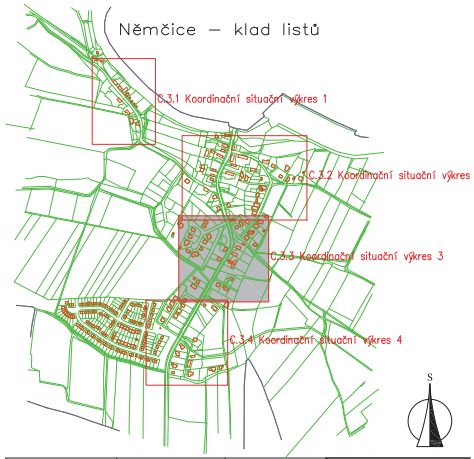

Zodpovědný projektant	Vypracoval	Technická kontrola	
Ing. Lubor Dítě	Ing. Lubor Dítě	Jiří Mysílk, DiS.	
Kraj: Pardubický	Obec: Němčice (k. ú. Němčice nad Labem)		
Investor: Obec Němčice, Němčice 96, 533 52 Staré Hradiště			
Kanalizace Němčice		Stupeň	DPS
		Datum	srpen 2016
		Zakázkové číslo	M16/052
		Formát	8 x A4
Koordinační situační výkres 3		Měřítko: 1: 500	Číslo přílohy: 3.3

MULTIAQUA s.r.o. VEVERKOVA 1343 500 02 HRADEC KRÁLOVÉ multiaqua

IČO: 60113111 TEL.+420 498 500 2
DIČ: CZ60113111 FAX.+420 498 500 2

Předložená dokumentace je duševním vlastnictvím firmy Multiaqua s.r.o., Hradec Králo