


Změna č.1 Regulační plán Němčice - jih

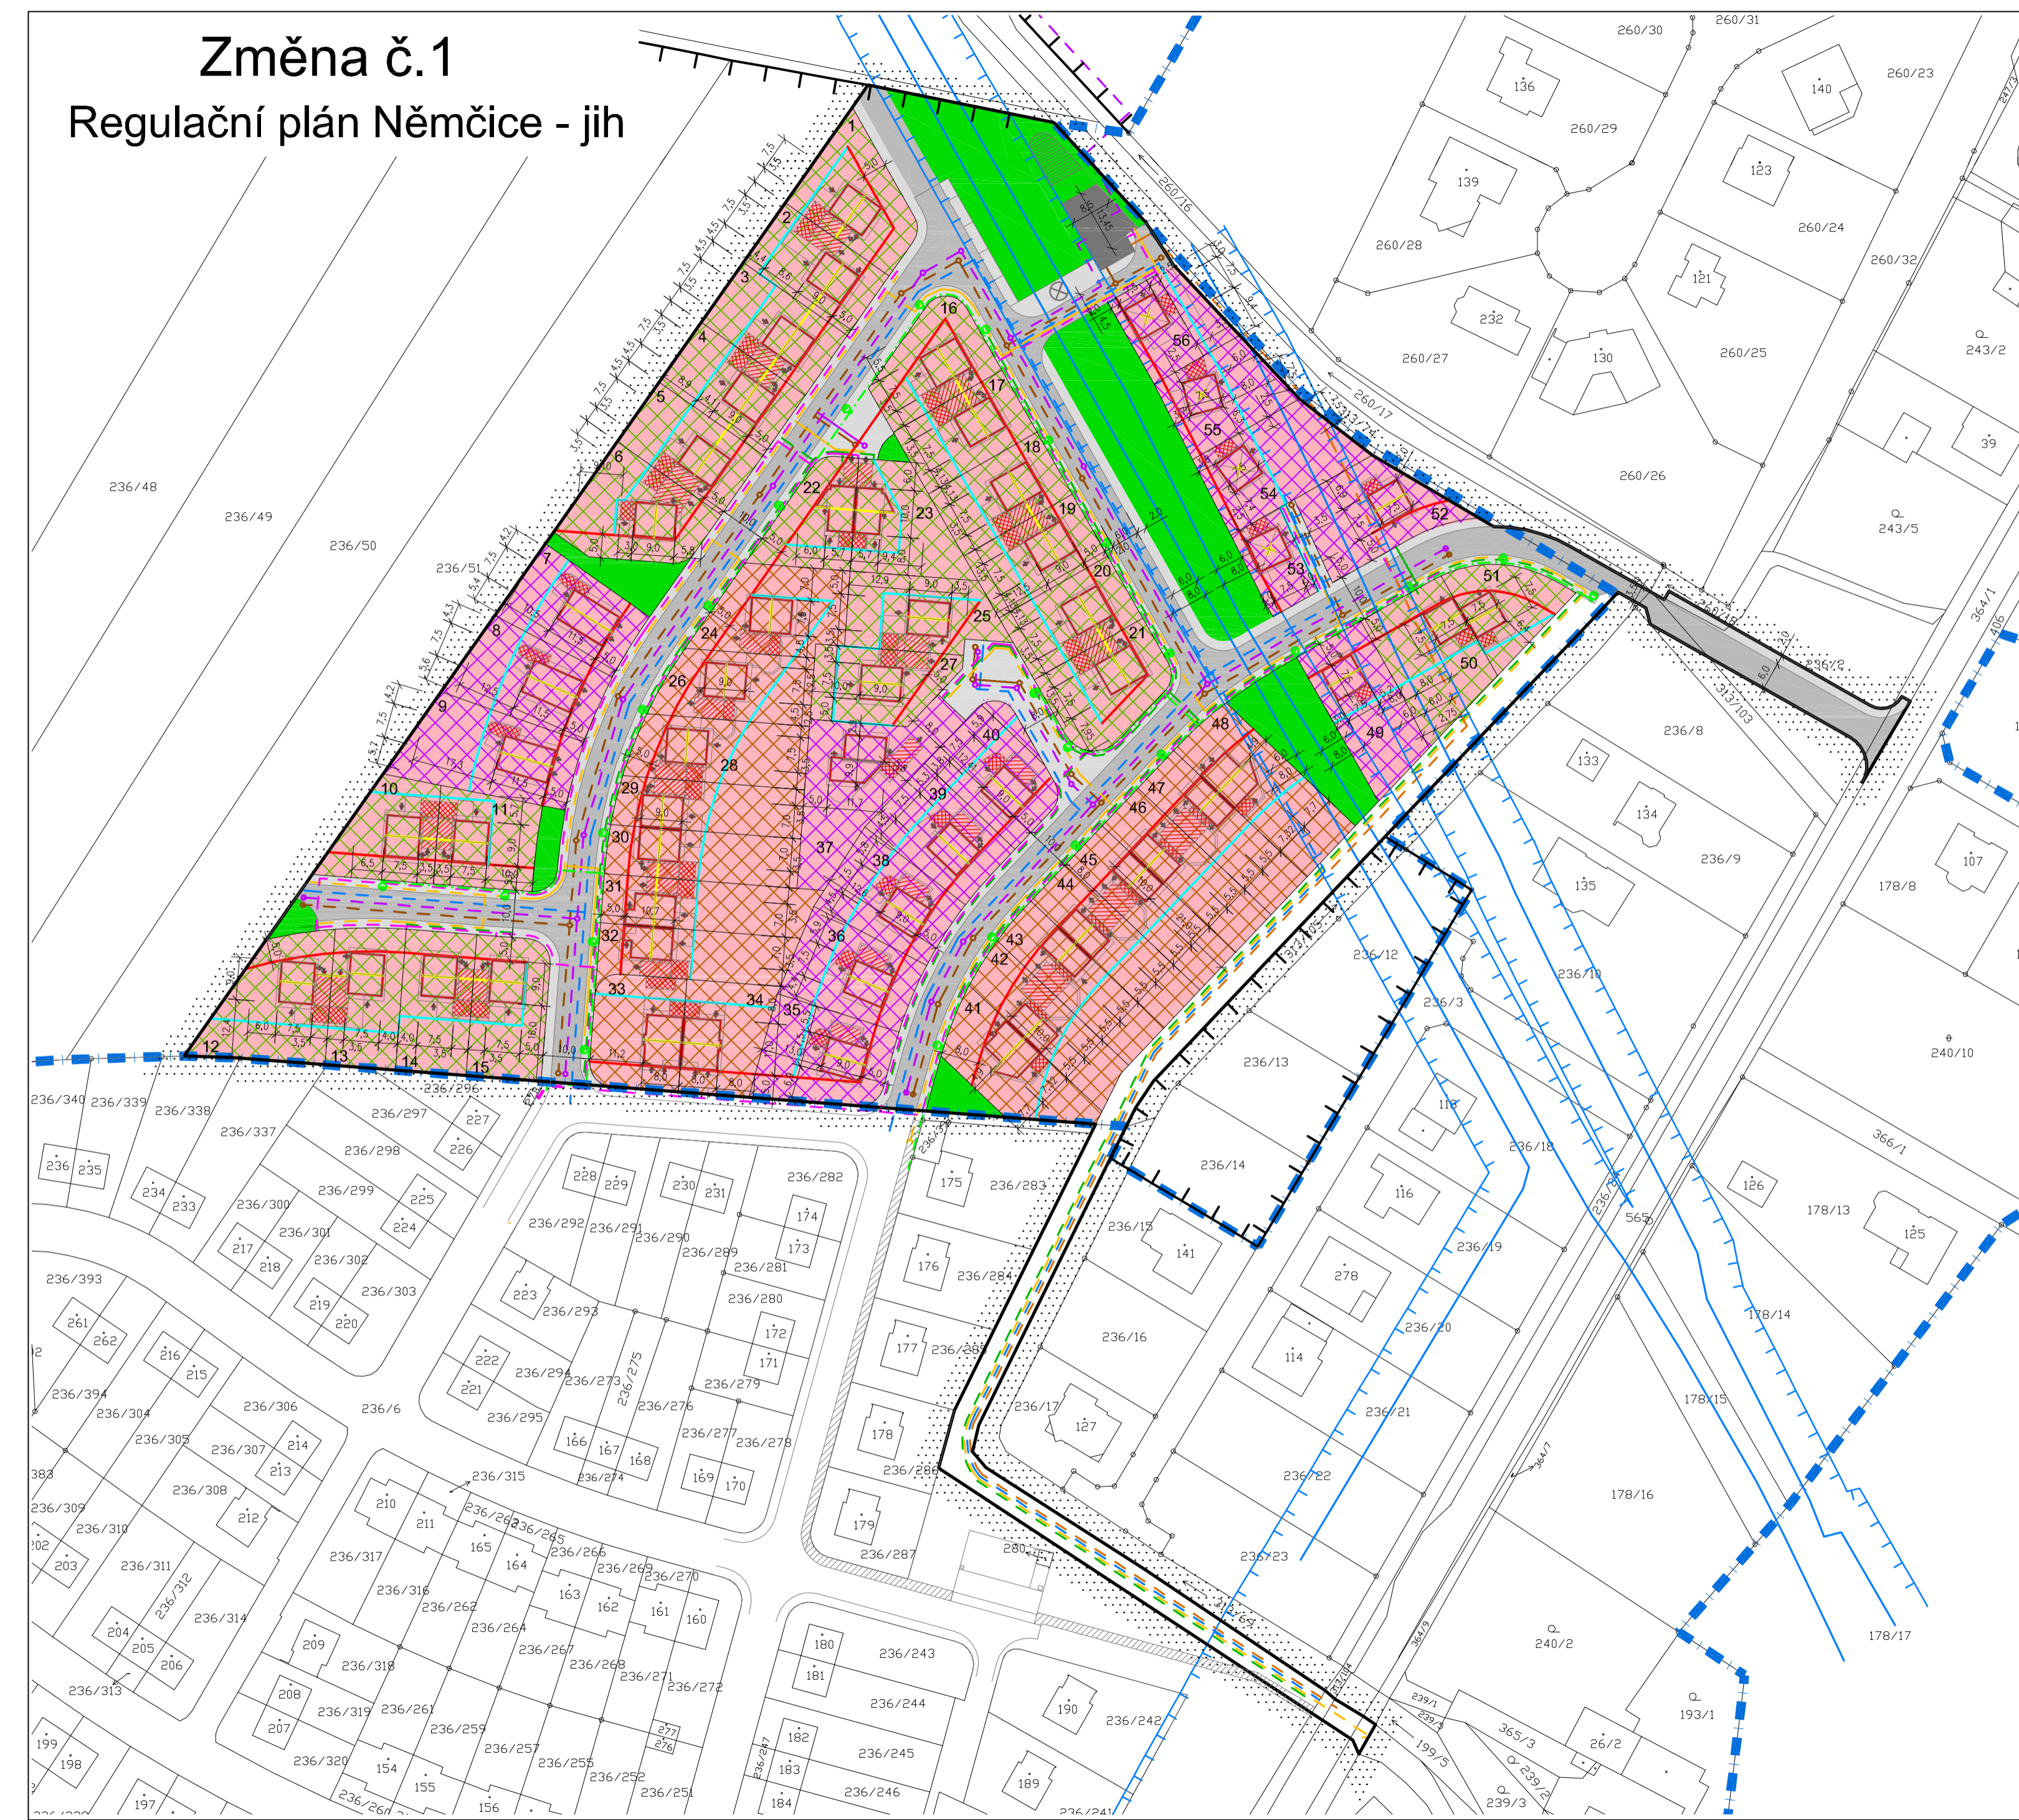

Tabulka rodinných domů

Číslo RD	Výměra pozemku	Zastavěnost	Výška hřebene	Sklon střechy
1	495,5m ²	24%	8,50m	35°
2	418,5m ²	33%	8,50m	35°
3	418,5m ²	29%	8,50m	35°
4	418,5m ²	29%	8,50m	35°
5	418,5m ²	29%	8,50m	35°
6	536,1m ²	26%	8,50m	35°
7	459,9m ²	25%	8,00m	38°
8	513,5m ²	22%	8,00m	38°
9	624,0m ²	18%	8,00m	38°
10	419,6m ²	28%	8,50m	35°
11	418,8m ²	29%	8,50m	35°
12	592,9m ²	20%	8,50m	35°
13	444,5m ²	29%	8,50m	35°
14	450,0m ²	27%	8,50m	35°
15	474,6m ²	25%	8,50m	35°
16	433,1m ²	28%	8,50m	35°
17	400,8m ²	30%	8,50m	35°
18	400,8m ²	30%	8,50m	35°
19	400,8m ²	30%	8,50m	35°
20	400,8m ²	30%	8,50m	35°
21	473,2m ²	25%	8,50m	35°
22	365,1m ²	28%	8,75m	35°
23	458,7m ²	22%	8,75m	35°
24	514,4m ²	23%	8,50m	35°
25	481,9m ²	26%	8,50m	35°
26	454,7m ²	28%	8,50m	35°
27	433,6m ²	29%	8,50m	35°
28	497,6m ²	25%	8,50m	35°

Číslo RD	Výměra pozemku	Zastavěnost	Výška hřebene	Sklon střechy
29	416,7m ²	28%	8,50m	35°
30	428,6m ²	27%	8,50m	35°
31	466,5m ²	26%	8,50m	35°
32	434,5m ²	28%	8,50m	35°
33	450,3m ²	30%	8,75m	35°
34	416,3m ²	29%	8,75m	35°
35	528,8m ²	21%	8,50m	35°
36	471,2m ²	24%	8,50m	35°
37	671,0m ²	24%	8,00m	24°
38	471,1m ²	24%	8,50m	35°
39	456,4m ²	25%	8,50m	35°
40	443,9m ²	25%	8,50m	35°
41	464,3m ²	22%	8,75m	35°
42	423,3m ²	25%	8,75m	35°
43	427,0m ²	25%	8,75m	35°
44	429,0m ²	25%	8,75m	35°
45	429,0m ²	25%	8,75m	35°
46	429,0m ²	25%	8,75m	35°
47	429,0m ²	25%	8,75m	35°
48	579,5m ²	17%	8,75m	35°
49	508,3m ²	15%	8,00m	38°
50	540,5m ²	14%	8,00m	38°
51	359,4m ²	21%	8,00m	38°
52	507,6m ²	13%	8,00m	38°
53	223,8m ²	37%	8,50m	30°
54	545,0m ²	15%	8,50m	30°
55	423,2m ²	20%	8,50m	30°
56	238,7m ²	34%	8,50m	30°

Legenda:

- HRANICE ZASTAVĚNÉHO ÚZEMÍ
- HRANICE ŘEŠENÉHO ÚZEMÍ LOKALITY "C"
- HRANICE ZASTAVITELNÝCH PLOCH
- HRANICE STAVEBNÍHO POZEMKU RD
- STAVEBNÍ POZEMKY PRO OBYTNÉ ÚZEMÍ
- KOMUNIKACE, OBYTNÉ ULICE, ZPEV.PLOCHY
- CHODNÍKY A ZELENĚ V RÁMCI ZPEV.PLOCH
- VEŘEJNÁ ZELENĚ
- TECHNICKÁ VYBAVENOST
- STAVEBNÍ ČÁRA
- STAVEBNÍ HRANICE
- ORIENTACE HŘEBENE STŘECHY
- STŘECHA STANOVÁ
- IZOLOVANÉ RODINNÉ DOMY
- DVOJDOMY A DVOJCE DOMŮ
- ŘADOVÉ RODINNÉ DOMY
- SBĚRNÉ MÍSTO TRÍDĚNÉHO ODPADU
- VODOVOD
- KANLIZACE DEŠŤOVÁ
- KANLIZACE SPLAŠKOVÁ / SPLAŠKOVÁ TLAKOVÁ
- STL PLYNOVOD
- ROZVODY NN
- ROZVODY TELEFÓNICA O2
- VEŘEJNÉ OSVĚTLENÍ
- OCHRANNÉ PÁSMO VODOVODU

Legenda:

- RODINNÉ DOMY
- GARÁŽ
- DÍLNA
- VSTUPY, VJEZDY DO RD

Poznámka:

PODLAHY PRÍZEMÍ RODINNÝCH DOMŮ (±0.000) BUDOU PROVEDENY V ROZMEZÍ 200 - 500MM NAD UPRAVENÝM TERÉMEM.
 PARKOVACÍ STÁNI PRO NÁVŠTĚVY MAJITELŮ RODINNÝCH DOMŮ JSOU SITUOVÁNY NA JEJICH POZEMCÍCH.
 STANOVISŤE NÁDOB NA ODPADKY BUDOU REALIZOVÁNY NA POZEMCÍCH JEDNOTLIVÝCH RODINNÝCH DOMŮ.
 VÝŠKA HŘEBENE (VIZ TABULKA RODINNÝCH DOMŮ) JE NAVRŽENA OD PODLAHY V PRÍZEMÍ - ±0.000.

Změna č.1 - Regulační plán Němčice - jih
HLAVNÍ VÝKRES
 1
 Projektant: REGIO, projektový ateliér s.r.o.
 Autorský kolektiv: Ing. arch. Jana Šejvllová, RNDr. Lukáš Zemánek, Ph.D., Ing. arch. Ludmila Svobodová, Lucie Hostáková, Pavel Kupka, Jan Harčarik, Ing. arch. Josef Dvořák
 Objeďnatel: Obec Němčice Návrh: Září 2011
 Měřítko: 1 : 1000 Čistopis: Duben 2012